




LEGENDA

	CORPO ILLUMINANTE MARCA: SCHREDER - MODELLO: TECEO S 16 LEDS 700mA NW 740 FLAT GLASS 5119 EMBELLISHMENT 408582 INSTALLATO SU PALO H. 4 m
	TUBAZIONE CORRUGATA DOPPIA CAMERA 450N DIMENSIONI IN TAVOLA
	POZZETTO IN CLS CARRABILE SENZA FONDO 400x400 mm
	UTENZA N. CIRCUITO E NOME QUADRO ELETTRICO

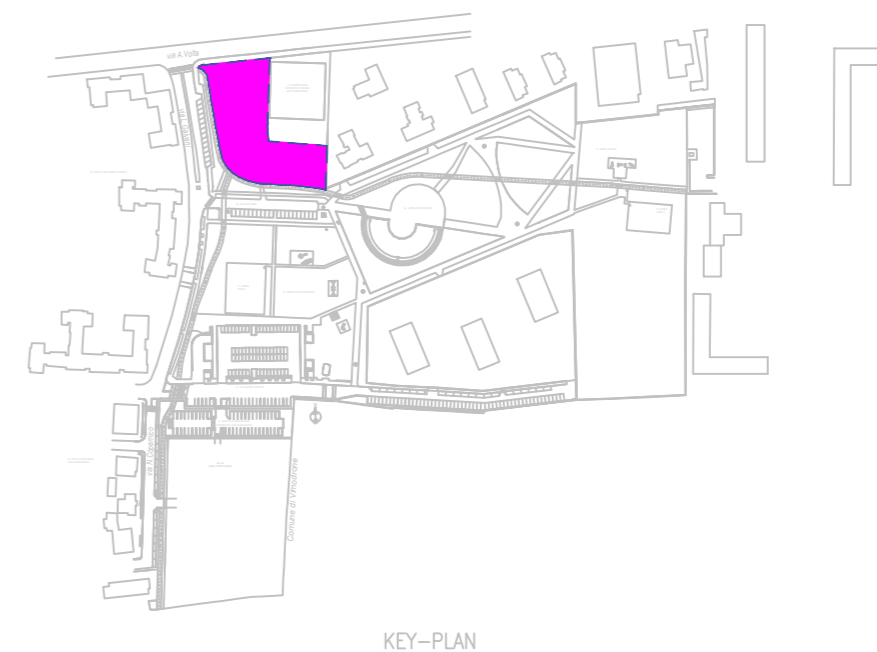

DISEGNO VALIDO SOLO PER IMPIANTI ELETTRICI

STUDIO TECNICO  
BRAMBILLA Per. Ind. FABRIZIO  
Via E. De Amicis n.5 - 23876 Monticello Brianza (LC)  
Tel. 039/9208068

CLIENTE COMUNE DI COLOGNO MONZESE COLOGNO MONZESE (MI)		IMPIANTO DISTRIBUZIONE IMPIANTI ELETTRICI ILLUMINAZIONE RIQUALIFICAZIONE AREA TENNIS	
DESTINAZIONE AREA VERDE AC24 COLOGNO MONZESE (MI)		PROGETTISTA	
DATA LUGLIO 2018	SCALA 1:250	DISEGNO E01	FOGLIO 01 di 01
RIF.PRIV. NR. //	RIF.ORD. NR. //	COMMESSA NR. PR371213A	RIF.FILE PR371213A-E01
MODIFICHE	DATA	DESCRIZIONE	DISEGNATORE M/B
1	07/2018	ESECUTIVO	VERIFICATO F/B
2	05/2019	AGGIORNAMENTO	APPROVATO F/B
3	08/2019	AGGIORNAMENTO	FORMATO A2
Ci riserviamo a termini di legge la proprietà* di questo disegno con divieto di riprodurlo o comunicarlo a terzi senza nostra autorizzazione			