


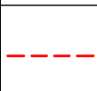
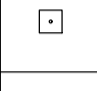
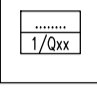
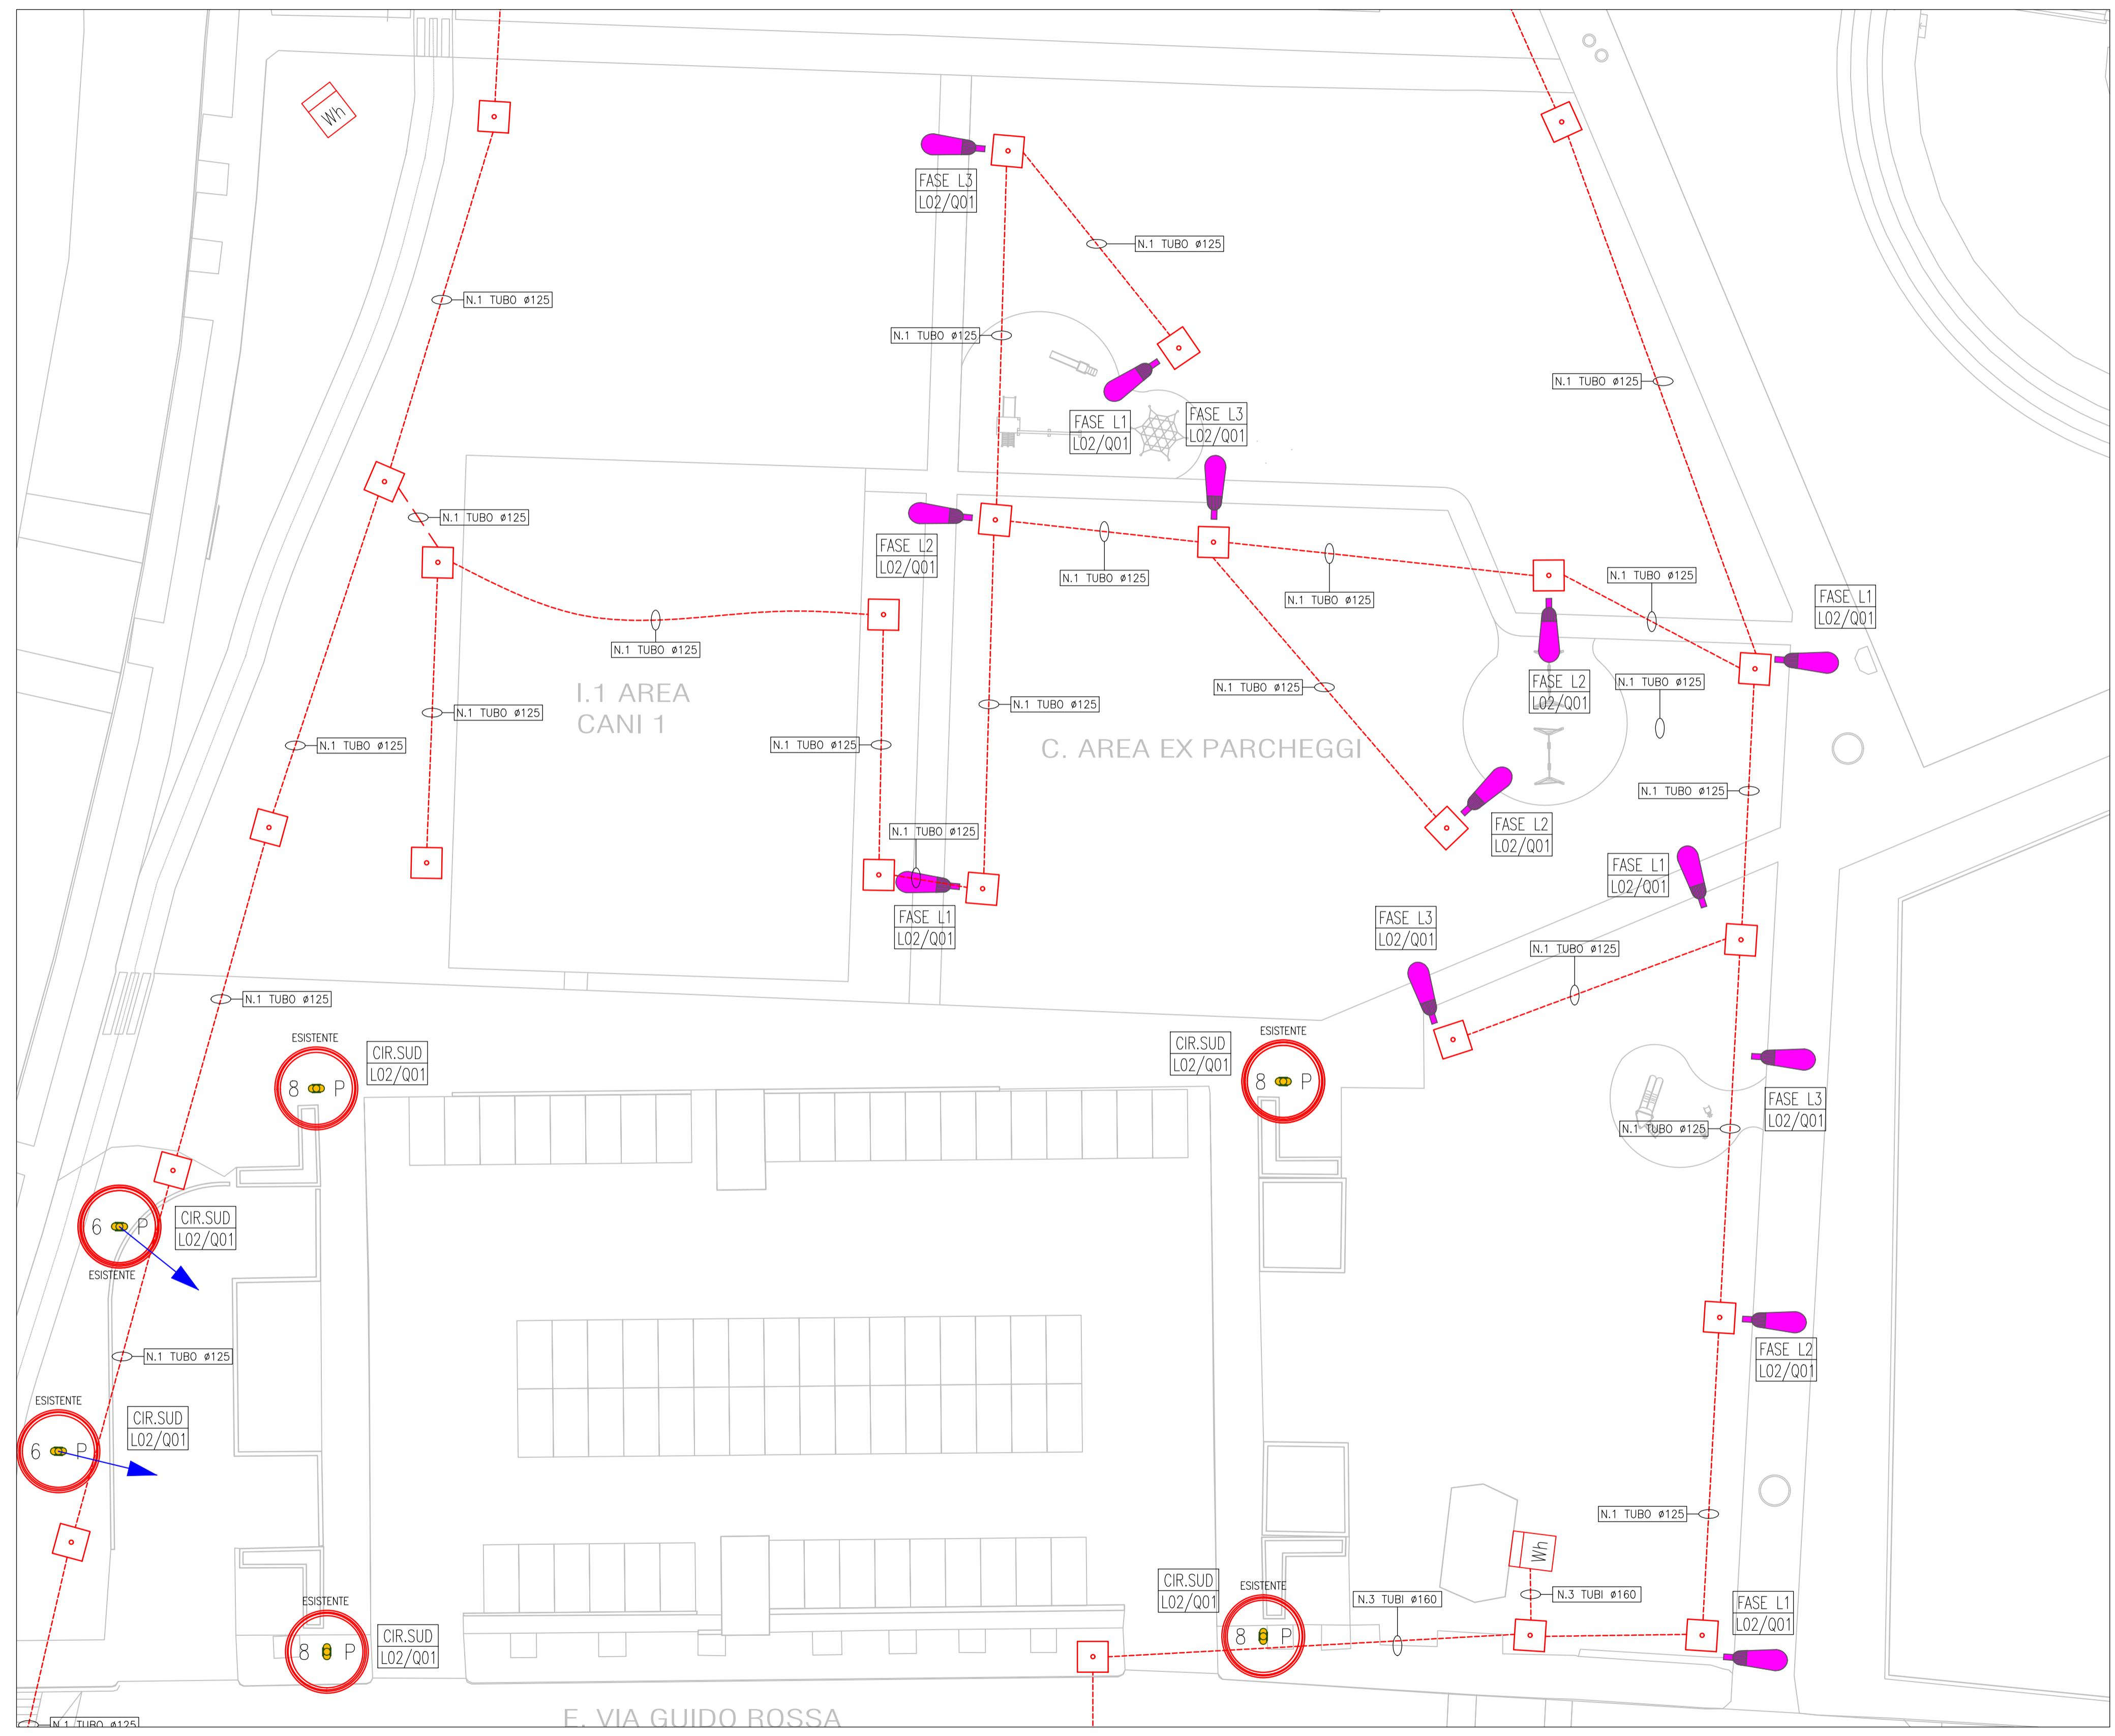
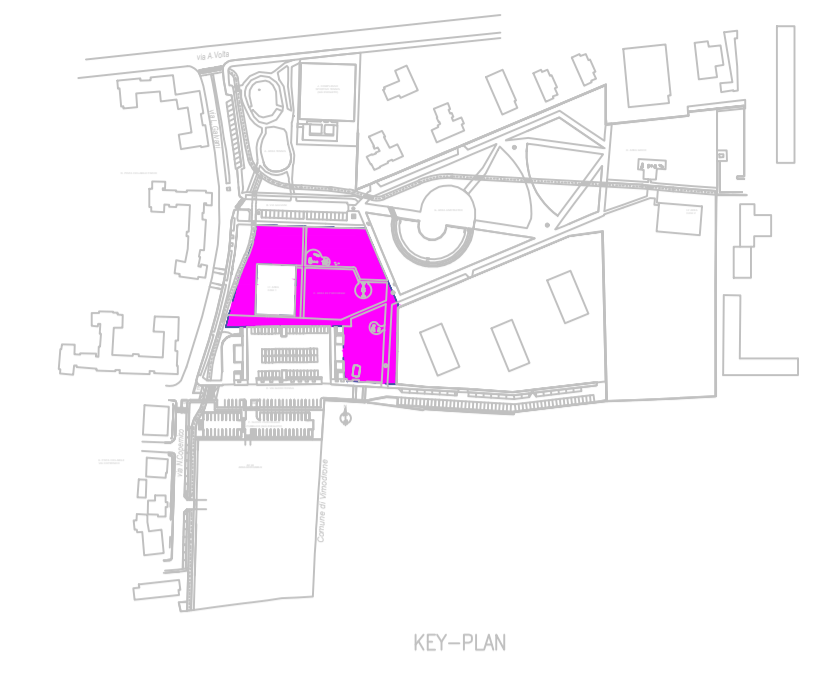


LEGENDA

-  CORPO ILLUMINANTE
MARCA: SCHREDER - MODELLO: TEGEO S
16 LEDS 700mA NW 740 FLAT GLASS
5119 EMBELLISHMENT 408582
INSTALLATO SU PALO H. 4 m
-  CORPO ILLUMINANTE PROIETTORE ESISTENTE
INSTALLATO SU PALO ESISTENTE H. 6 m
-  CORPO ILLUMINANTE PROIETTORE ESISTENTE
INSTALLATO SU PALO ESISTENTE H. 8 m
-  TUBAZIONE CORRUGATA DOPPIA CAMERA
450N DIMENSIONI IN TAVOLA
-  POZZETTO IN CLS CARRABILE
SENZA FONDO
400x400 mm
-  UTENZA
N. CIRCUITO E NOME QUADRO ELETTRICO



DISEGNO VALIDO SOLO PER IMPIANTI ELETTRICI

STUDIO TECNICO
BRAMBILLA Per. Ind. FABRIZIO
Via E. De Amicis n.5 - 23876 Monticello Brianza (LC)
Tel. 039/9208068

CLIENTE COMUNE DI COLOGNO MONZESE COLOGNO MONZESE (MI)	IMPIANTO DISTRIBUZIONE IMPIANTI ELETTRICI ILLUMINAZIONE AREA EX PARCHEGGIO
--	---

DESTINAZIONE AREA VERDE AC24 COLOGNO MONZESE (MI)	PROGETTISTA
---	-------------

DATA LUGLIO 2018	SCALA 1:250	DISEGNO E01	FOGLIO 01 di 01
RIF.PRIV. NR. //	RIF.ORD. NR. //	COMMESSA NR. PR371213C	RIF.FILE PR371213C-E01

MODIFICHE	DATA	DESCRIZIONE	DISEGNATORE
1	07/2018	ESECUTIVO	M/B
2	05/2019	AGGIORNAMENTO	F/B
3	08/2019	AGGIORNAMENTO	F/B
4	11/2019	AGGIORNAMENTO	F/B
			FORMATO A1

Si riserviamo a termini di legge la proprietà di questo disegno con divieto di riprodurlo o comunicarlo a terzi senza nostra autorizzazione